

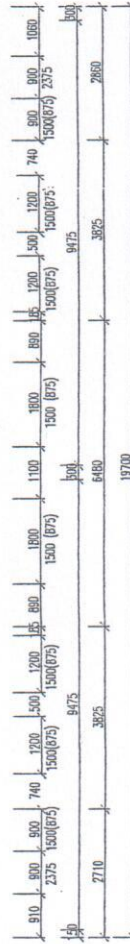


PÓDORYS 5.NP / 4.POSCHODIE / +12,075 / - PRI GYMNAZIU č.40 / SEKCA "A"/

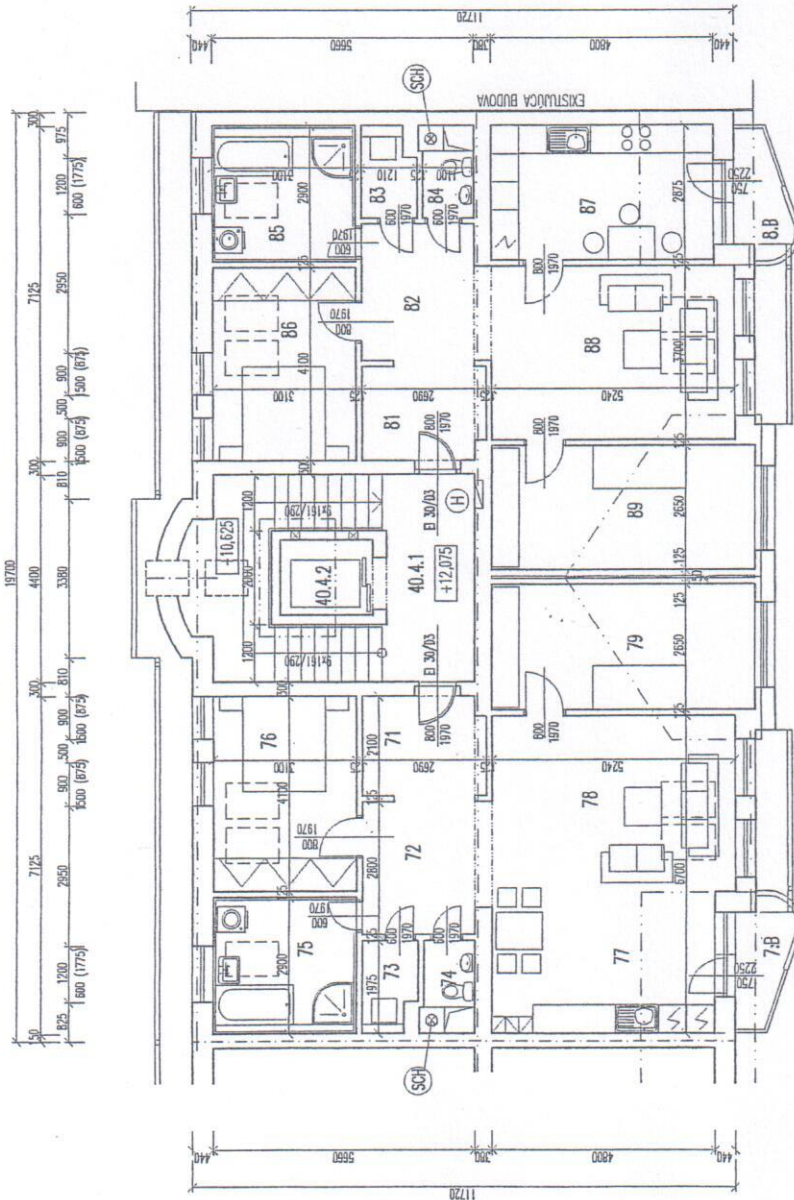

LEGENDA MATERIÁLOV:

- NOSNÉ A OBRVODOVÉ STĚNY Z TEHL POKROTHERM 44, 38, 30
- PŘÍČKY Z TEHL POKROTHERM 11,5
- HSNICE ZARADENÉ HSTEX B25 S HADICOVÝM NAVLAKOM, DL. HADICE 30m
- KOMIN SCHEDEL QUADRO 0250

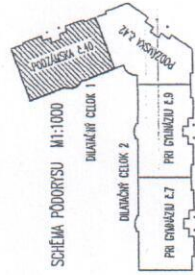

SCHEMA PÓDORYSU M1:1000

DILATAČNÍ CELOK 1

DILATAČNÍ CELOK 2

PŘI CHVÁZU L7

PŘI CHVÁZU L9

LEGENDA:

Č.M.	ÚČEL MIESTNOSTI	PLOCHA (m ²)	DRUH PODLAHY	POZNÁMKY
SPOLOČNÉ PRIESTORY				
40.4.1	CHODBA + SCHODISKO	21,52	TEBAZZO	
40.4.2	OSOBNÝ VÝTIAH	3,21		
BYT č. 7				
40.4.71	ZADVERIE	5,76	LAMINÁT	
40.4.72	CHODBA	7,86	LAMINÁT	
40.4.73	SÁŤNIK	2,18	LAMINÁT	
40.4.74	WC	1,58	KERAMICKÁ DLAŽBA	KER. OBKLAD V. 2000 mm
40.4.75	KOPELŇA	8,89	KERAMICKÁ DLAŽBA	KER. OBKLAD V. 2000 mm
40.4.76	SPÁŤNA	12,71	LAMINÁT	
40.4.77	KUCHIŇA	14,40	LAMINÁT	KEROBKLAD V.1500 ZA LAMINOU
40.4.78	OBÝVACIA HAHA	19,39	LAMINÁT	
40.4.79	DETSKÁ ZBA	15,05	LAMINÁT	
40.4.7.B	BALKÓN	3,21	MROZOVZD. KER. DLAŽBA	
BYT č. 8				
40.4.81	ZADVERIE	5,47	LAMINÁT	
40.4.82	CHODBA	7,84	LAMINÁT	
40.4.83	SÁŤNIK	2,18	LAMINÁT	
40.4.84	WC	1,57	KERAMICKÁ DLAŽBA	KER. OBKLAD V. 2000 mm
40.4.85	KOPELŇA	8,89	KERAMICKÁ DLAŽBA	KER. OBKLAD V. 2000 mm
40.4.86	SPÁŤNA	12,71	LAMINÁT	
40.4.87	KUCHIŇA	13,80	LAMINÁT	KEROBKLAD V.1500 ZA LAMINOU
40.4.88	OBÝVACIA HAHA	19,39	LAMINÁT	
40.4.89	DETSKÁ ZBA	15,05	LAMINÁT	
40.4.8.B	BALKÓN	3,21	MROZOVZD. KER. DLAŽBA	

EI 30/03 - DVIERE S POZVANKOU ODOLNOSTI

ZMENA STAVBY PRED DOKONČENÍM 05/2007

Název:	POLYFUNKČNÝ DOM UL. PRI GYMNAZIU NOVE ZÁMKY		Císlo zák.:	11/07
DILATAČNÝ CELOK 1 - VCHOD č.40				
Investor:	Miroslav KONDRLIK, Nové Zámky	AV PROJECT		
Miesto stavby:	Nové Zámky	940 51 NOVE ZÁMKY		
Druh projektu:	ZMENA STAVBY PRED DOKONČENÍM	MICHALSKÁ BAŠTA 11		
Autor projektu:	ING.ARCH. JOZEF HROZDENSÝ, ČSČ.	far: 035/0417 151, 0906/027 270		
Vypracoval:	ING. ANKA VILIMA			
Zodp.projektant:	ING. KIS FRANTIŠEK			
Výřes:	PÓDORYS 5.NP / +12,075 /			
Dátum: 06/2007	Formát: 2 x A4	Mierka: M 1:100		

